


ACIER BOIS² / TOUT ACIER / ALU BOIS³ FIRST 300 4 MINI BUT BRESILIEN ROTOMOULE
Steel Wood / All Steel / Alu-Wood

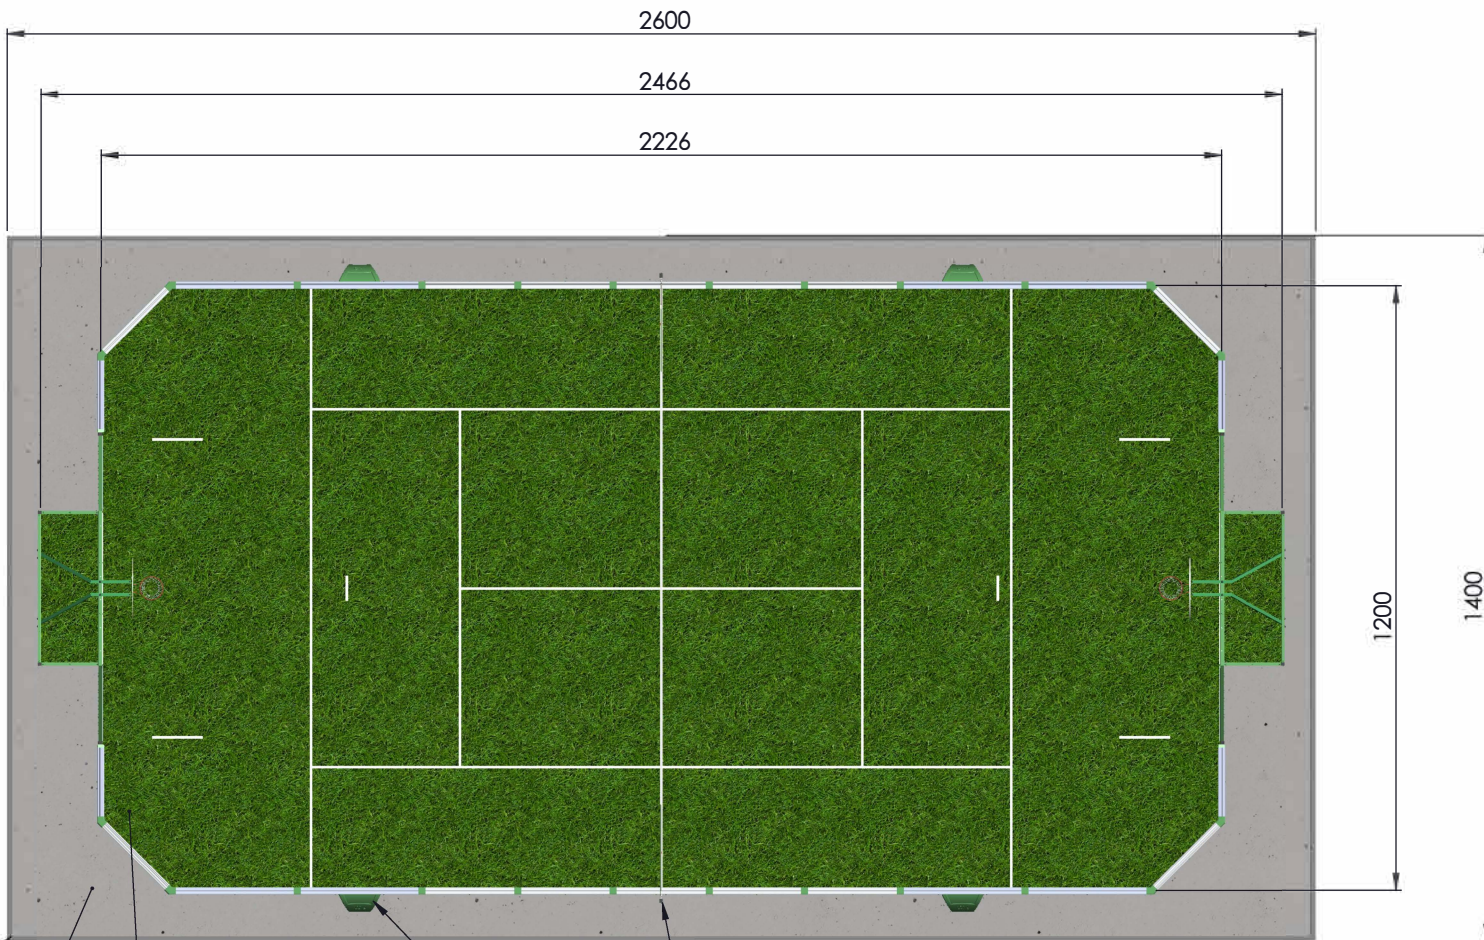

BORDURE P1
Concrete border

PLATEFORME ENROBE
Tarmac platform

GAZON SYNTHETIQUE SABLE AVEC
 TRACE MULTISPORTS INCRUSTE
Artificial turf with multisports line marking

MINI BUT BRESILIEN
Mini Brazilian but

POTEAUX MULTIFONCTIONS
Multifunction posts

AGORESPACE

Tel: 03.44.36.09.64 Fax: 03.44.36.09.63

@: www.agospace.com

GAM TM S 300 4BRO 2D

Format	Echelle	Folio
A3	1/100	1/1

Ce plan est la propriété d'AGORESPACE SAS et ne peut être reproduit sans autorisation