


TOUT ACIER / ACIER BOIS / ALU BOIS³ 450 FIRST 4 BUTS BRESILIEN
Steel Wood / Alu-Wood / All Steel

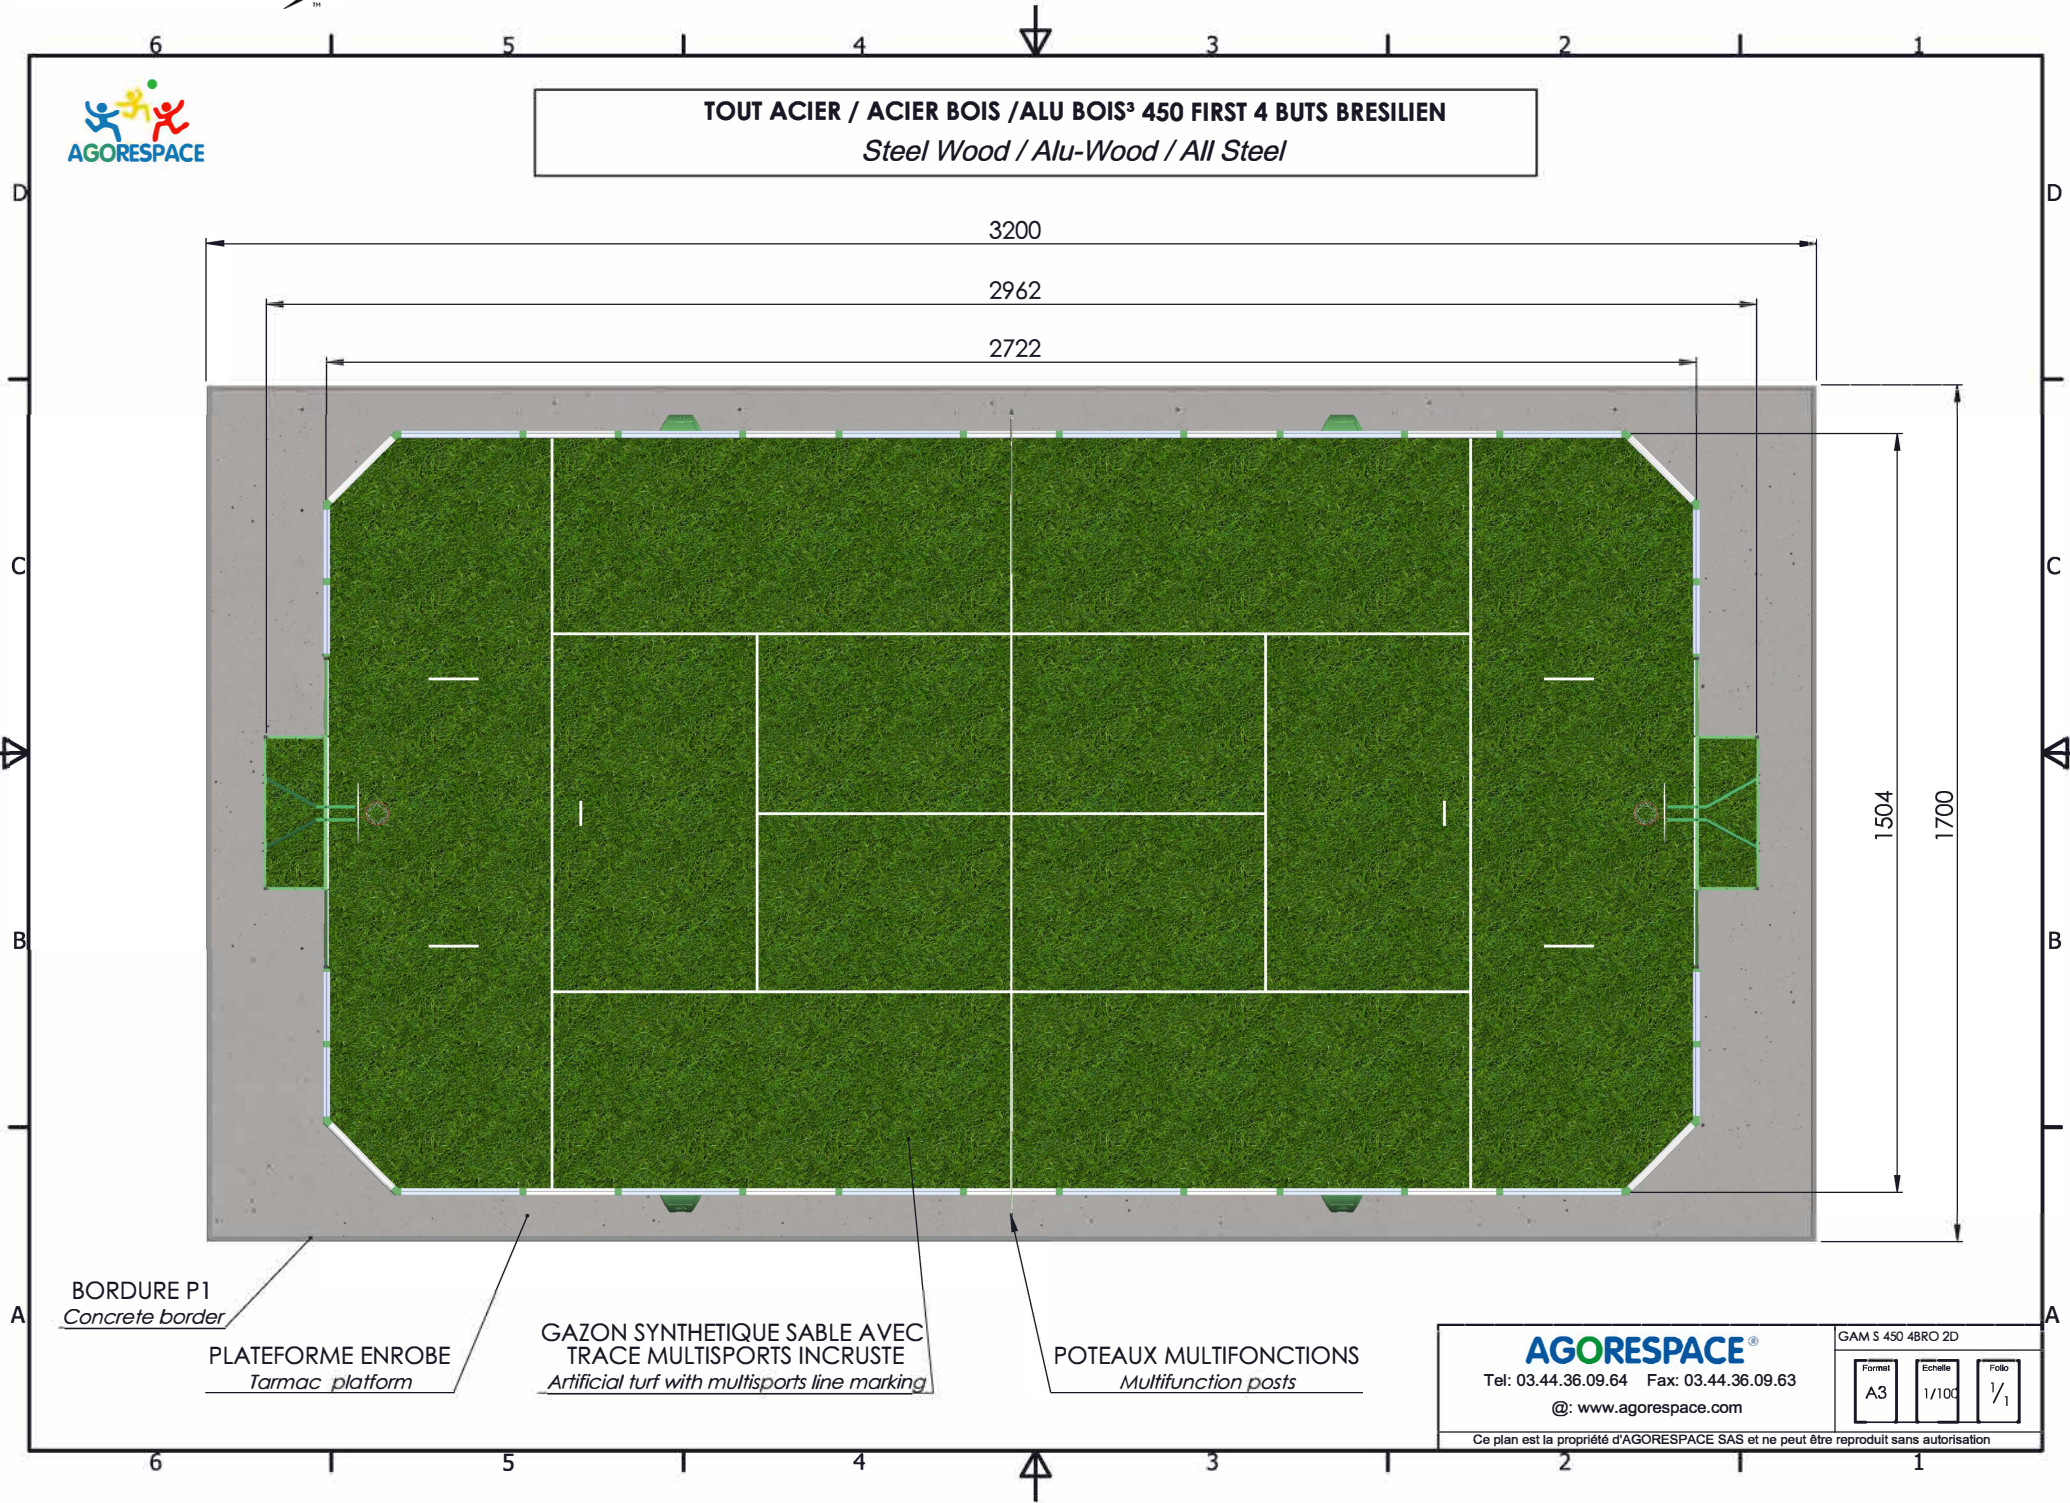

BORDURE P1
Concrete border

PLATEFORME ENROBE
Tarmac platform

GAZON SYNTHETIQUE SABLE AVEC
 TRACE MULTISPORTS INCRUSTE
Artificial turf with multisports line marking

POTEAUX MULTIFONCTIONS
Multifunction posts

AGORESPACE[®]
 Tel: 03.44.36.09.64 Fax: 03.44.36.09.63
 @: www.agorespace.com

GAM S 450 4BRO 2D		
Format A3	Echelle 1/100	Folio 1/1

Ce plan est la propriété d'AGORESPACE SAS et ne peut être reproduit sans autorisation